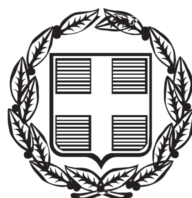


ΕΦΗΜΕΡΙΣ ΤΗΣ ΚΥΒΕΡΝΗΣΕΩΣ

ΤΗΣ ΕΛΛΗΝΙΚΗΣ ΔΗΜΟΚΡΑΤΙΑΣ

ΤΕΥΧΟΣ ΤΕΤΑΡΤΟ **Αρ. Φύλλου 213**

26 Απριλίου 2013

ΑΠΟΦΑΣΕΙΣ

Αριθμ. οικ. 1534

Επικύρωση καθορισμού οριογραμμών του ρέματος Αγίου Γεωργίου Ιάσμου Νομού Ροδόπης.

Ο ΓΕΝΙΚΟΣ ΓΡΑΜΜΑΤΕΑΣ
ΑΠΟΚΕΝΤΡΩΜΕΝΗΣ ΔΙΟΙΚΗΣΗΣ
ΜΑΚΕΔΟΝΙΑΣ-ΘΡΑΚΗΣ

Έχοντας υπόψη:

1. Το Ν. 3852/2010 (ΦΕΚ Α΄87/2010) «Νέα Αρχιτεκτονική της Αυτοδιοίκησης και της Αποκεντρωμένης Διοίκησης - Πρόγραμμα Καλλικράτης».

2. Το Ν. 2503/1997 (ΦΕΚ Α΄107/1997) «Διοίκηση, οργάνωση, στελέχωση της Περιφέρειας, ρύθμιση θεμάτων για την Τοπική Αυτοδιοίκηση και άλλες διατάξεις».

3. Το Π.Δ. 142 (ΦΕΚ Α΄235/2010) «Οργανισμός της Αποκεντρωμένης Διοίκησης Μακεδονίας -Θράκης».

4. Την απόφαση με αριθ. οικ. 707/09-02-2011 (ΦΕΚ 130Β΄/2011) «Εξουσιοδότηση προς υπογραφή «Με εντολή Γενικού Γραμματέα» αποφάσεων, εγγράφων και άλλων πράξεων στον Προϊστάμενο Γενικής Διεύθυνσης Χωροταξικής και Περιβαλλοντικής Πολιτικής, στους Προϊσταμένους των Διευθύνσεων Σχεδιασμού και Ανάπτυξης, Δημοσίων Έργων, Ελέγχου Συντήρησης Έργων, Ελέγχου Κατασκευής Έργων, Τεχνικού Ελέγχου, Υδάτων, καθώς και στους Προϊσταμένους Τμημάτων αυτών, της Γενικής Διεύθυνσης Χωροταξικής και Περιβαλλοντικής Πολιτικής της Αποκεντρωμένης Διοίκησης Μακεδονίας - Θράκης».

5. Τις διατάξεις του άρθρου 5 του ν. 3010/02 (ΦΕΚ 91/Α) «Εναρμόνιση του Ν. 1650/1986 με τις Οδηγίες 97/11 Ε.Ε. και 96/61 Ε.Ε., διαδικασία οριοθέτησης και ρυθμίσεις θεμάτων για τα υδατορέματα και άλλες διατάξεις».

6. Την υπ' αριθμ. 3046/304/89 (ΦΕΚ 59Δ/3.2.89) απόφαση του Αναπληρωτή Υπουργού Περιβάλλοντος Χωροταξίας και Δημοσίων Έργων, «Κτιριοδομικός Κανονισμός» και ειδικότερα τις διατάξεις του άρθρου 6 αυτού, σχετικά με τη δόμηση κοντά σε ρέματα, όπως ισχύει σήμερα.

7. Τις διατάξεις του ν. 2853/16.7.1922 (ΦΕΚ Α116) «Περί υδραυλικών εν γένει έργων και αστυνομεύσεως των Δημοσίων Υδάτων», όπως αυτές τροποποιήθηκαν με τις αντίστοιχες του ν.δ. 10/29.12.1923 και κωδικοποιήθηκαν από τις διατάξεις του π.δ. 18/21.3.1924.

8. Το υπ' αριθμ. ΔΤΕ 2529/04-12-2012 (α.π. ΔΙ.ΠΕ. ΧΩ.ΣΧ.4969/07-12-2012) έγγραφο της Δ/νσης Τεχνικών Έργων Περιφερειακής Ενότητας Ροδόπης, με το οποίο κατατέθηκε στην Υπηρεσία μας η ελεγμένη και θεωρημένη μελέτη για την οριοθέτηση του ρέματος Αγίου Γεωργίου Ιάσμου Νομού Ροδόπης.

9. Το με αρ. πρωτ. 4969/2012/15-02-2013 έγγραφο της Υπηρεσίας μας προς την Δ/νση Τεχνικών Έργων Π.Ε. Ροδόπης, με το οποίο ζητήθηκαν συμπληρωματικά στοιχεία.

10. Το απόσπασμα από το αριθμ. 5/2013 Πρακτικό συνεδρίασης του Δημοτικού Συμβουλίου Ιάσμου, με την υπ' αριθμ. 42/2013 απόφαση με την οποία αποφασίζει ομόφωνα ότι εγκρίνει την μελέτη οριοθέτησης ρέματος Αγίου Γεωργίου Δήμου Ιάσμου, (υδραυλική και τοπογραφική μελέτη).

11. Την Τεχνική Έκθεση για την οριοθέτηση του ρέματος Αγίου Γεωργίου σε μήκος 1060μ. εντός του οικισμού Ιάσμου του Δήμου Ιάσμου Νομού Ροδόπης, (που συντάχθηκε από τον Διπλωματούχο Αγρ. Τοπογράφο Μηχανικό Παναγιώτη Μουζακίδη τον Οκτώβριο του 2012) καθώς και τις οριζοντιογραφίες που τη συνοδεύουν, όπως ελέγχθηκαν και θεωρήθηκαν από την Δ.Τ.Ε. Π.Ε. Ροδόπης ως προς τον καθορισμό των οριογραμμών του ρέματος και από τα οποία προκύπτει ότι οι προτεινόμενες οριογραμμές ανταποκρίνονται σε πλημμυρική παροχή για περίοδο επαναφοράς Τ=100 έτη, αποφασίζουμε:

Επικυρώνουμε τις καθορισθείσες οριογραμμές του ρέματος Αγίου Γεωργίου σε μήκος 1060μ. εντός του οικισμού Ιάσμου του Δήμου Ιάσμου, όπως αποτυπώνονται στις οριζοντιογραφίες της περιοχής οριοθέτησης (Αριθμός Σχεδίων: Υ-1, Υ-2 και Υ-3) κλίμακας 1:500 του Διπλωματούχου Αγρ. Τοπογράφου Μηχανικού Παναγιώτη Μουζακίδη, και σύμφωνα με τη Τεχνική Έκθεση Οριοθέτησης που κατατέθηκε στην Υπηρεσία μας, όπως αυτή ελέγχθηκε και θεωρήθηκε από την Δ.Τ.Ε. Π.Ε. Ροδόπης.

Συγκεκριμένα ο καθορισμός των ορίων γίνεται για τμήμα του ρέματος Αγίου Γεωργίου με αρχή τα σημεία Δ1 (Χ= 599801,158 Ψ= 4553656,379) και Δ2 (Χ= 599793,565 Ψ= 4553658,127) και πέρας τα σημεία Α60 (Χ= 599536,381

Ψ= 4552843,153) ΚΑΙ Δ60 (Χ= 599535,937 Ψ= 4552846,552) (σύστημα αναφοράς ΕΓΣ Α΄87).

Από τις διατάξεις της παρούσας δεν προκύπτουν δαπάνες οι οποίες να βαρύνουν τον κρατικό προϋπολογισμό.

Η ισχύς της παρούσας αρχίζει από την δημοσίευσή της στην Εφημερίδα της Κυβερνήσεως.

Η απόφαση αυτή μαζί με το συνημμένο διάγραμμα να δημοσιευθεί στην Εφημερίδα της Κυβερνήσεως.

Κομοτηνή, 16 Απριλίου 2013

Ο Γενικός Γραμματέας Αποκεντρωμένης Διοίκησης
ΑΘΑΝΑΣΙΟΣ ΚΑΡΟΥΝΤΖΟΣ

Συντεταγμένες ορίων

Σημείο	X (m)	Y (m)	Σημείο	X (m)	Y (m)	Σημείο	X (m)	Y (m)
Α1	599801.845	4553655.046	Α2	599801.113	4553652.159	Α3	599801.837	4553635.443
Α4	599802.014	4553630.524	Α5	599802.952	4553615.381	Α6	599803.824	4553612.984
Α7	599804.193	4553604.618	Α8	599804.358	4553595.329	Α9	599805.492	4553565.421
Α10	599805.984	4553549.659	Α11	599806.128	4553546.445	Α12	599807.098	4553526.710
Α13	599808.690	4553489.008	Α14	599809.233	4553476.158	Α15	599798.684	4553471.534
Α16	599786.646	4553466.669	Α17	599778.313	4553463.214	Α18	599758.024	4553454.629
Α19	599752.805	4553443.931	Α20	599751.354	4553435.569	Α21	599752.028	4553420.246
Α22	599753.434	4553392.576	Α23	599754.143	4553382.188	Α24	599754.864	4553372.754
Α25	599750.916	4553359.957	Α26	599746.327	4553352.654	Δ1	599801.158	4553656.379
Δ2	599793.565	4553658.127	Δ3	599795.491	4553653.729	Δ4	599796.762	4553646.700
Δ5	599797.143	4553634.568	Δ6	599797.341	4553628.748	Δ7	599798.876	4553610.970
Δ8	599798.761	4553607.987	Δ9	599799.000	4553599.913	Δ10	599799.819	4553583.091
Δ11	599799.946	4553575.123	Δ12	599800.399	4553564.610	Δ13	599800.543	4553559.498
Δ14	599800.673	4553553.595	Δ15	599801.240	4553542.632	Δ16	599801.937	4553529.886
Δ17	599802.089	4553526.797	Δ18	599803.543	4553492.430	Δ19	599803.591	4553491.245
Δ20	599803.795	4553486.152	Δ21	599802.090	4553485.437	Δ22	599782.148	4553477.062
Δ23	599754.801	4553465.655	Δ25	599745.029	4553461.566	Δ26	599745.467	4553449.365
Δ27	599746.726	4553411.146	Δ28	599746.988	4553406.629	Δ29	599748.297	4553391.548
Δ30	599749.443	4553381.898	Δ31	599750.037	4553372.550	Δ32	599746.995	4553362.679
Δ33	599741.248	4553353.391						

ΔΙΑΝΟΜΗ ΠΙΝΑΚΙΔΩΝ

Υ-1
Υ-2
Υ-3


ΥΠΟΜΝΗΜΑ

Στύλος ΔΕΗ
Στύλος ΟΤΕ
Στύλος φωτισμού
Φρεάτιο κυκλικό
Γεώτρηση
Δένδρο
Ελιά
Φρεάτιο τετράγωνο
Σχάρα αποχέτευσης ομβρίων
Κατανεμητής ΔΕΗ
Απόλυτο υψόμετρο
Όριο ρέματος
Οριογραμμή ρέματος
Οριογραμμή καλλιέργειας / πόδι πρανούς
Οριογραμμή χωματόδρομου / Σενάζ περίφραξης
Συρματόπλεγμα
Μανδρότοιχος
Μανδρότοιχος με συρματόπλεγμα
Κάγκελα
Μανδρότοιχος με κάγκελο
Άξονας οδού
Τεχνητό πρανές
Σιδηροδρομική Γραμμή
Πεζοδρόμιο
Φυσικό πρανές (φρύδι)

ΑΠΟΣΠΑΣΜΑ
ΧΑΡΤΗ
ΟΙΚΙΣΜΟΥ ΙΑΣΜΟΥ

ΝΕΚΡΟΤΑΦΕΙΑ
ΟΔΟΣ ΑΓ. ΓΕΩΡΓΙΟΥ
Χώρος απόθεσης ασβεστοπολτού
ΠΡΟΣ ΚΟΜΟΤΗΝΗ

ΕΘΝΙΚΟ ΤΥΠΟΓΡΑΦΕΙΟ
Για τεχνικούς λόγους στο σχεδιάγραμμα, έγινε σμίκρυνση, κατά ποσοστό 38%

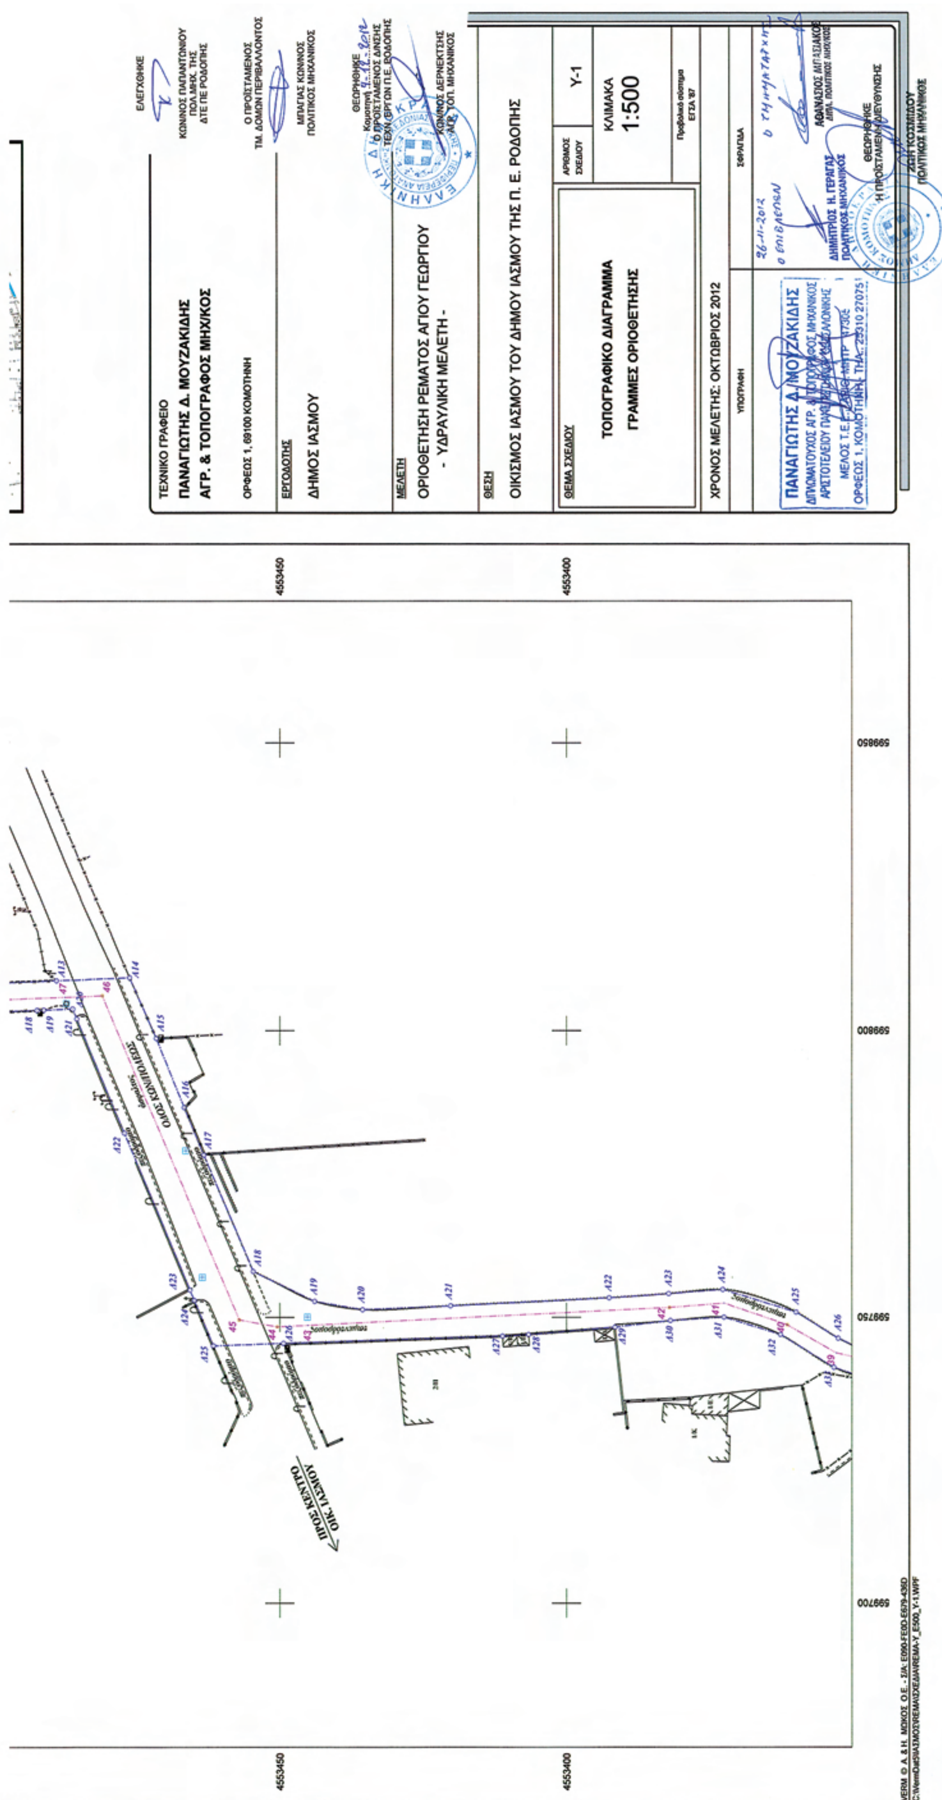
ΤΕΧΝΙΚΟ ΓΡΑΦΕΙΟ
ΠΑΝΑΓΙΩΤΗΣ Δ. ΜΟΥΖΑΚΙΔΗΣ
ΑΓΡ. & ΤΟΠΟΓΡΑΦΟΣ ΜΗΧ/ΚΟΣ
ΟΡΦΕΩΣ 1, 69100 ΚΟΜΟΤΗΝΗ
ΕΡΓΟΔΟΤΗΣ
ΔΗΜΟΣ ΙΑΣΜΟΥ
ΜΕΛΕΤΗ
ΟΡΙΟΘΕΤΗΣΗ ΡΕΜΑΤΟΣ ΑΓΙΟΥ ΓΕΩΡΓΙΟΥ
- ΥΔΡΑΥΛΙΚΗ ΜΕΛΕΤΗ -
ΘΕΣΗ
ΟΙΚΙΣΜΟΣ ΙΑΣΜΟΥ ΤΟΥ ΔΗΜΟΥ ΙΑΣΜΟΥ ΤΗΣ Π. Ε. ΡΟΔΟΠΗΣ
ΘΕΜΑ ΣΧΕΔΙΟΥ
ΤΟΠΟΓΡΑΦΙΚΟ ΔΙΑΓΡΑΜΜΑ
ΓΡΑΜΜΕΣ ΟΡΙΟΘΕΤΗΣΗΣ
ΑΡΙΘΜΟΣ ΣΧΕΔΙΟΥ
Υ-1
ΚΛΙΜΑΚΑ
1:500
Προβολικό σύστημα ΕΓΣΑ '87
ΧΡΟΝΟΣ ΜΕΛΕΤΗΣ: ΟΚΤΩΒΡΙΟΣ 2012
ΥΠΟΓΡΑΦΗ
ΣΦΡΑΓΙΔΑ
ΕΛΕΓΧΘΗΚΕ
ΚΩΝ/ΝΟΣ ΠΑΠΑΝΤΩΝΙΟΥ
ΠΟΛ.ΜΗΧ. ΤΗΣ ΔΤΕ ΠΕ ΡΟΔΟΠΗΣ
Ο ΠΡΟΪΣΤΑΜΕΝΟΣ ΤΜ. ΔΟΜΩΝ ΠΕΡΙΒΑΛΛΟΝΤΟΣ
ΜΠΑΓΙΑΣ ΚΩΝ/ΝΟΣ
ΠΟΛΙΤΙΚΟΣ ΜΗΧΑΝΙΚΟΣ
ΘΕΩΡΗΘΗΚΕ
Ο ΠΡΟΪΣΤΑΜΕΝΟΣ Δ/ΝΣΗΣ ΤΕΧΝ. ΕΡΓΩΝ Π.Ε. ΡΟΔΟΠΗΣ
ΠΑΝΑΓΙΩΤΗΣ Δ. ΜΟΥΖΑΚΙΔΗΣ
ΟΡΦΕΩΣ 1, ΚΟΜΟΤΗΝΗ ΤΗΛ. 25310 27075
4553450
4553400
599850
599800
599750
599700
ΟΔΟΣ ΚΩΝ/ΠΟΛΕΩΣ
ΠΡΟΣ ΚΕΝΤΡΟ ΟΙΚ. ΙΑΣΜΟΥ

Συντεταγμένες ορίων

Σημείο	X (m)	Y (m)	Σημείο	X (m)	Y (m)	Σημείο	X (m)	Y (m)
A24	599754.864	4553372.754	A25	599750.916	4553359.957	A26	599746.327	4553352.654
A27	599744.250	4553348.186	A28	599743.353	4553344.363	A29	599743.039	4553339.311
A30	599743.166	4553329.690	A31	599744.231	4553321.314	A32	599747.163	4553311.198
A33	599746.541	4553308.804	A34	599752.535	4553286.981	A35	599753.360	4553285.020
A36	599754.319	4553283.282	A37	599758.483	4553278.578	A38	599764.554	4553274.316
A39	599770.448	4553260.393	A40	599775.299	4553252.192	A41	599771.616	4553249.535
A42	599766.481	4553244.508	A43	599759.643	4553214.194	A44	599758.514	4553208.703
A45	599735.706	4553186.451	A46	599718.554	4553169.643	A47	599713.361	4553164.957
A48	599703.542	4553151.000	A49	599693.665	4553131.229	A50	599686.780	4553109.993
A51	599681.392	4553090.981	A52	599676.528	4553066.736	A53	599666.963	4553032.072
Δ31	599750.037	4553372.550	Δ32	599746.995	4553362.679	Δ33	599741.248	4553353.391
Δ34	599738.965	4553346.800	Δ35	599738.241	4553338.934	Δ36	599738.315	4553330.129
Δ37	599739.524	4553320.274	Δ38	599742.773	4553308.103	Δ39	599746.699	4553292.957
Δ40	599749.084	4553284.261	Δ41	599745.362	4553273.560	Δ42	599747.166	4553268.483
Δ43	599756.743	4553251.771	Δ44	599762.281	4553240.009	Δ45	599755.539	4553210.089
Δ46	599733.066	4553188.750	Δ47	599710.677	4553167.040	Δ48	599700.244	4553152.182
Δ49	599690.403	4553131.590	Δ50	599683.374	4553110.715	Δ51	599678.061	4553091.423
Δ52	599673.295	4553068.131	Δ53	599663.922	4553033.734			

ΔΙΑΝΟΜΗ ΠΙΝΑΚΙΔΩΝ

Υ-1
Υ-2
Υ-3

ΥΠΟΜΝΗΜΑ

- Στύλος ΔΕΗ
- Στύλος ΟΤΕ
- Στύλος φωτισμού
- Φρεάτιο κυκλικό
- Γεώτρηση
- Δένδρο
- Ελιά
- Φρεάτιο τετράγωνο
- Σχάρα αποχέτευσης ομβρίων
- Κατανεμητής ΔΕΗ
- Απόλυτο υψόμετρο
- Όριο ρέματος
- Οριογραμμή ρέματος
- Οριογραμμή καλλιέργειας / πόδι πρανούς
- Οριογραμμή χωματόδρομου / Ζώνη περίφραξης
- Συρματόπλεγμα
- Μανδρότοιχος
- Μανδρότοιχος με συρματόπλεγμα
- Κάγκελα
- Μανδρότοιχος με κάγκελα
- Άξονας οδού
- Τεχνητό πρανές
- Σιδηροδρομική Γραμμή
- Πεζοδρόμιο
- Φυσικό πρανές (φρύδι)

ΑΠΟΣΠΑΣΜΑ
ΧΑΡΤΗ
ΟΙΚΙΣΜΟΥ ΙΑΣΜΟΥ

ΕΘΝΙΚΟ ΤΥΠΟΓΡΑΦΕΙΟ
Για τεχνικούς λόγους στο σχεδιάγραμμα, έγινε σμίκρυνση, κατά ποσοστό 37%

ΤΕΧΝΙΚΟ ΓΡΑΦΕΙΟ
ΠΑΝΑΓΙΩΤΗΣ Δ. ΜΟΥΖΑΚΙΔΗΣ
ΑΓΡ. & ΤΟΠΟΓΡΑΦΟΣ ΜΗΧ/ΚΟΣ
ΟΡΦΕΩΣ 1, 69100 ΚΟΜΟΤΗΝΗ

ΕΛΕΓΧΘΗΚΕ
ΚΩΝ/ΝΟΣ ΠΑΠΑΝΤΩΝΙΟΥ
ΠΟΛ. ΜΗΧ. ΤΗΣ
ΔΤΕ ΠΕ ΡΟΔΟΠΗΣ

ΕΡΓΟΔΟΤΗΣ
ΔΗΜΟΣ ΙΑΣΜΟΥ

Ο ΠΡΟΪΣΤΑΜΕΝΟΣ
ΤΜ. ΔΟΜΩΝ ΠΕΡΙΒΑΛΛΟΝΤΟΣ
ΜΠΑΓΙΑΣ ΚΩΝ/ΝΟΣ
ΠΟΛΙΤΙΚΟΣ ΜΗΧΑΝΙΚΟΣ

ΜΕΛΕΤΗ
ΟΡΙΟΘΕΤΗΣΗ ΡΕΜΑΤΟΣ ΑΓΙΟΥ ΓΕΩΡΓΙΟΥ
- ΥΔΡΑΥΛΙΚΗ ΜΕΛΕΤΗ -

ΘΕΩΡΗΘΗΚΕ
Ο ΠΡΟΪΣΤΑΜΕΝΟΣ Δ/ΝΣΗΣ
ΤΕΧΝ. ΕΡΓΩΝ Π.Ε. ΡΟΔΟΠΗΣ
ΚΩΝ/ΝΟΣ ΔΕΡΝΕΚΤΣΗΣ
ΑΓΡ.-ΤΟΠ. ΜΗΧΑΝΙΚΟΣ

ΘΕΣΗ
ΟΙΚΙΣΜΟΣ ΙΑΣΜΟΥ ΤΟΥ ΔΗΜΟΥ ΙΑΣΜΟΥ ΤΗΣ Π. Ε. ΡΟΔΟΠΗΣ

ΘΕΜΑ ΣΧΕΔΙΟΥ
ΤΟΠΟΓΡΑΦΙΚΟ ΔΙΑΓΡΑΜΜΑ
ΓΡΑΜΜΕΣ ΟΡΙΟΘΕΤΗΣΗΣ

ΑΡΙΘΜΟΣ ΣΧΕΔΙΟΥ: Υ-2
ΚΛΙΜΑΚΑ: 1:500
Προβολικό σύστημα ΕΓΣΑ '87

ΧΡΟΝΟΣ ΜΕΛΕΤΗΣ: ΟΚΤΩΒΡΙΟΣ 2012

ΥΠΟΓΡΑΦΗ


ΣΦΡΑΓΙΔΑ

ΠΑΝΑΓΙΩΤΗΣ Δ. ΜΟΥΖΑΚΙΔΗΣ
ΟΡΦΕΩΣ 1, ΚΟΜΟΤΗΝΗ - ΤΗΛ. 25310 27075

ΑΘΑΝΑΣΙΟΣ ΜΠΑΣΤΙΑΚΟΣ

ΔΗΜΗΤΡΙΟΣ Η. ΓΕΡΑΓΑΣ
ΠΟΛΙΤΙΚΟΣ ΜΗΧΑΝΙΚΟΣ

ΘΕΩΡΗΘΗΚΕ
Η ΠΡΟΪΣΤΑΜΕΝΗ Δ/ΝΣΗΣ
ΖΩΗ ΚΟΣΜΙΔΟΥ
ΠΟΛΙΤΙΚΟΣ ΜΗΧΑΝΙΚΟΣ

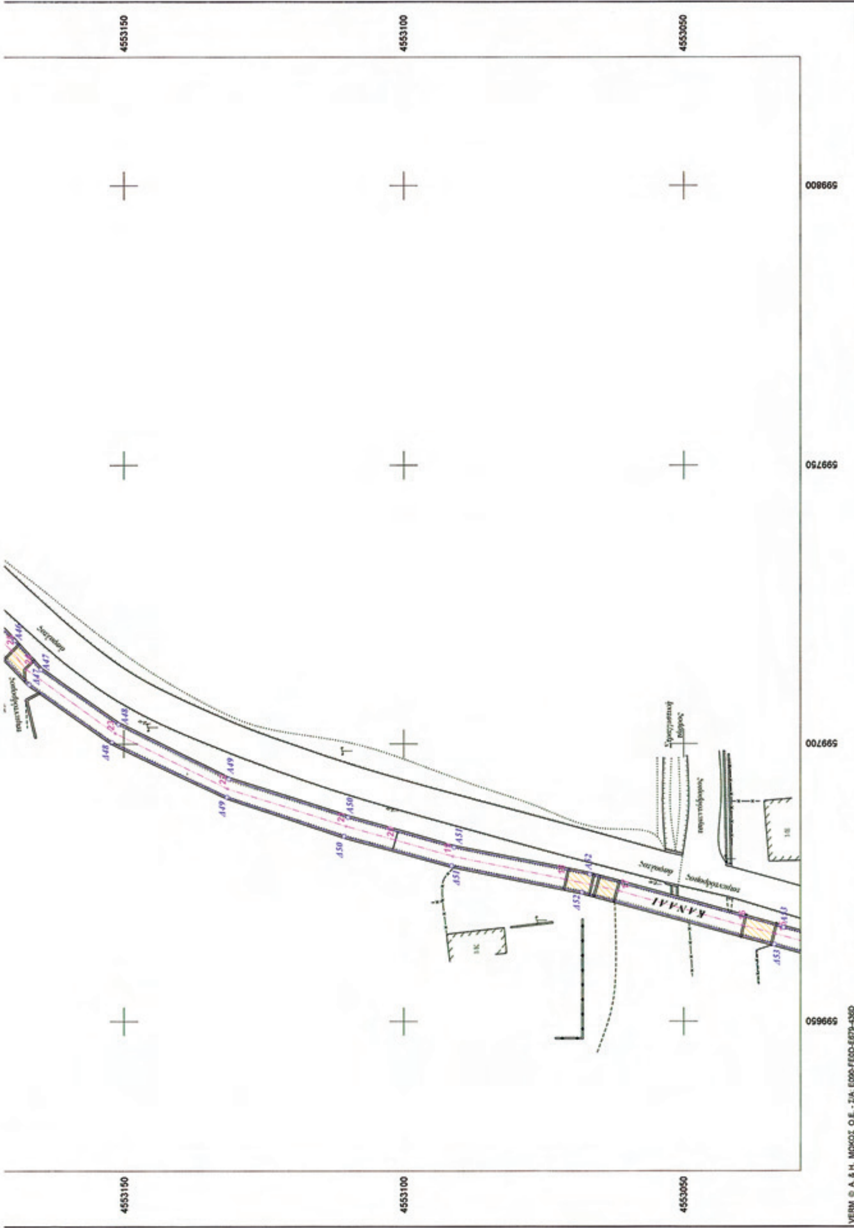


Συντεταγμένες ορίων

Σημείο	X (m)	Y (m)	Σημείο	X (m)	Y (m)	Σημείο	X (m)	Y (m)
A52	599676.528	4553068.736	A53	599666.963	4553032.072	A54	599660.458	4553008.286
A55	599651.966	4552984.217	A56	599651.633	4552983.742	A57	599652.168	4552976.901
A58	599658.254	4552914.467	A59	599660.651	4552895.339	A60	599536.381	4552843.153
Δ52	599673.295	4553068.131	Δ53	599663.922	4553033.734	Δ54	599657.488	4553010.554
Δ55	599648.871	4552985.699	Δ56	599647.963	4552984.309	Δ57	599648.697	4552976.592
Δ58	599654.428	4552918.054	Δ59	599656.942	4552897.520	Δ60	599535.937	4552846.552

ΔΙΑΝΟΜΗ ΠΙΝΑΚΙΔΩΝ



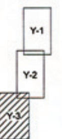







ΚΑΝΑΛΙ

ΜΟΥΣΟΥΛΜΑΝΙΚΑ ΝΕΚΡΟΤΑΦΕΙΑ

ΛΕΩΦΟΡΟΣ ΗΡΩΩΝ

599550 599600 599650 599700

4553050 4553000 4552950 4552900 4552850

ΕΘΝΙΚΟ ΤΥΠΟΓΡΑΦΕΙΟ

Για τεχνικούς λόγους στο σχεδιάγραμμα, έγινε σμίκρυνση, κατά ποσοστό 34%

ΤΕΧΝΙΚΟ ΓΡΑΦΕΙΟ
ΠΑΝΑΓΙΩΤΗΣ Δ. ΜΟΥΖΑΚΙΔΗΣ
ΑΓΡ. & ΤΟΠΟΓΡΑΦΟΣ ΜΗΧ/ΚΟΣ
ΟΡΦΕΩΣ 1, 69100 ΚΟΜΟΤΗΝΗ

ΕΡΓΟΔΟΤΗΣ
ΔΗΜΟΣ ΙΑΣΜΟΥ

ΜΕΛΕΤΗ
ΟΡΙΟΘΕΤΗΣΗ ΡΕΜΑΤΟΣ ΑΓΙΟΥ ΓΕΩΡΓΙΟΥ
- ΥΔΡΑΥΛΙΚΗ ΜΕΛΕΤΗ -

ΘΕΣΗ
ΟΙΚΙΣΜΟΣ ΙΑΣΜΟΥ ΤΟΥ ΔΗΜΟΥ ΙΑΣΜΟΥ ΤΗΣ Π. Ε. ΡΟΔΟΠΗΣ

ΘΕΜΑ ΣΧΕΔΙΟΥ
ΤΟΠΟΓΡΑΦΙΚΟ ΔΙΑΓΡΑΜΜΑ
ΓΡΑΜΜΕΣ ΟΡΙΟΘΕΤΗΣΗΣ

ΑΡΙΘΜΟΣ ΣΧΕΔΙΟΥ Υ-3
ΚΛΙΜΑΚΑ 1:500
Προβολικό σύστημα ΕΓΣΑ '87

ΧΡΟΝΟΣ ΜΕΛΕΤΗΣ: ΟΚΤΩΒΡΙΟΣ 2012

ΥΠΟΓΡΑΦΗ
ΣΦΡΑΓΙΔΑ

ΕΛΕΓΧΘΗΚΕ
ΚΩΝ/ΝΟΣ ΠΑΠΑΝΤΩΝΙΟΥ
ΠΟΛ.ΜΗΧ. ΤΗΣ ΔΤΕ ΠΕ ΡΟΔΟΠΗΣ

Ο ΠΡΟΪΣΤΑΜΕΝΟΣ
ΤΜ. ΔΟΜΩΝ ΠΕΡΙΒΑΛΛΟΝΤΟΣ
ΜΠΑΓΙΑΣ ΚΩΝ/ΝΟΣ
ΠΟΛΙΤΙΚΟΣ ΜΗΧΑΝΙΚΟΣ

ΘΕΩΡΗΘΗΚΕ
Ο ΠΡΟΪΣΤΑΜΕΝΟΣ Δ/ΝΣΗΣ
ΤΕΧΝ. ΕΡΓΩΝ Π.Ε. ΡΟΔΟΠΗΣ
ΚΩΝ/ΝΟΣ ΔΕΡΝΕΚΤΣΗΣ
ΑΓΡ. ΤΟΠ. ΜΗΧΑΝΙΚΟΣ

ΠΑΝΑΓΙΩΤΗΣ Δ. ΜΟΥΖΑΚΙΔΗΣ
ΜΕΛΟΣ Τ.Ε.Ε. ΑΡ. ΜΗΤΡ. 47304
ΟΡΦΕΩΣ 1, ΚΟΜΟΤΗΝΗ - ΤΗΛ. 25310 27075

ΑΘΑΝΑΣΙΟΣ ΜΠΑΣΙΑΚΟΣ

ΘΕΩΡΗΘΗΚΕ
Η ΠΡΟΪΣΤΑΜΕΝΗ ΔΙΕΥΘΥΝΣΗΣ
ΠΟΛΙΤΙΚΟΣ ΜΗΧΑΝΙΚΟΣ

VERM © Α. & Η. ΜΟΚΟΣ Ο.Ε. - Σ/Α: E090-FE0D-E679-436D